


Obiekt wolnostojący zabudowany na terenie stadionu ,
z trybuną oraz z pomieszczeniami pomocniczymi ,
zapleczem administracyjnym , socjalnym i sanitarnym

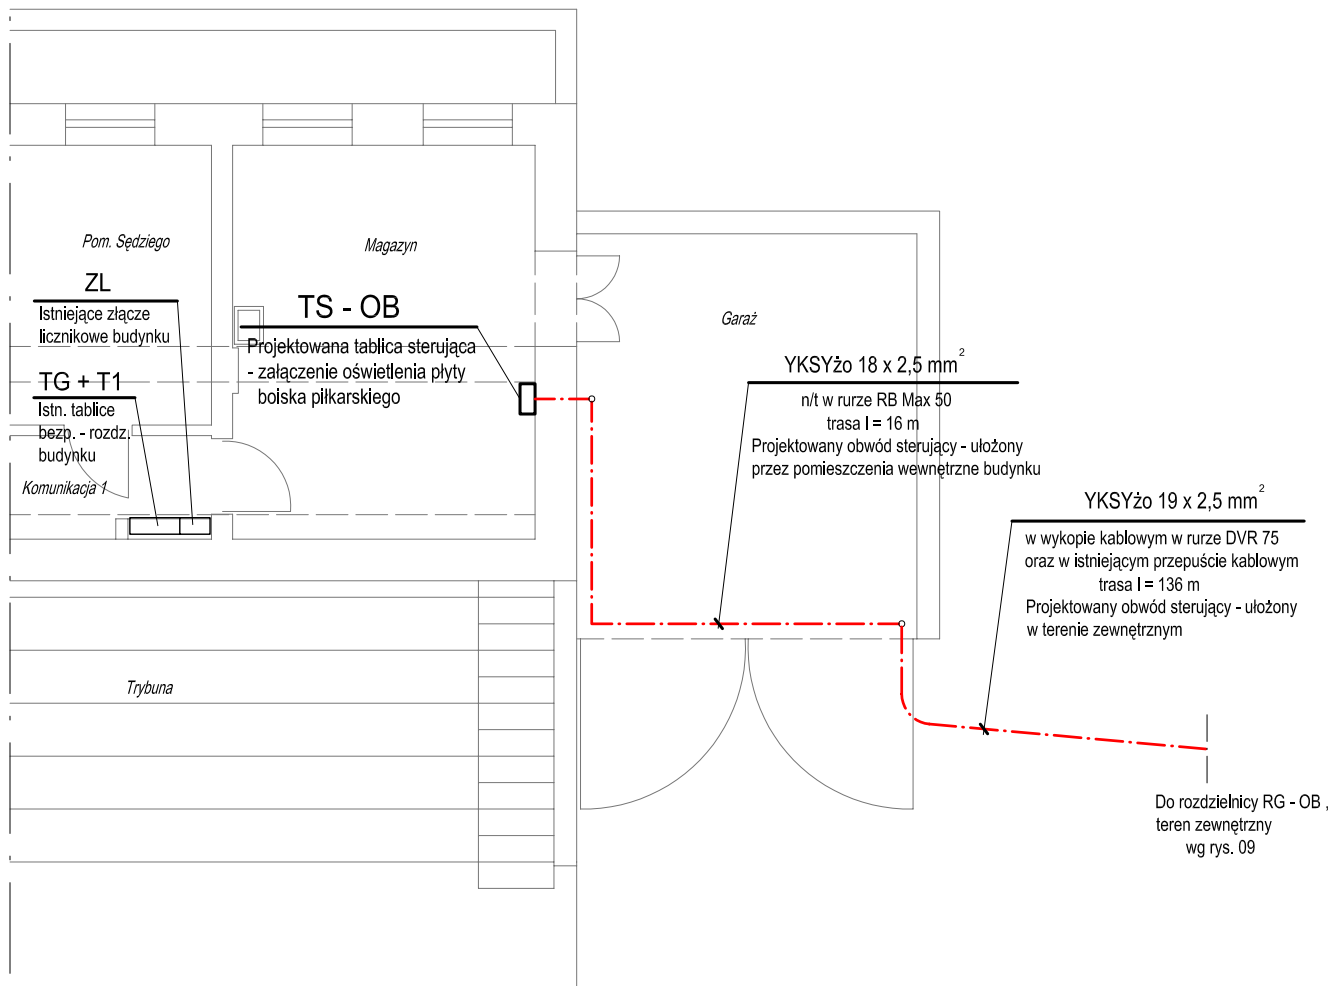

Inwestor : Bielsko - Biański Ośrodek Sportu i Rekreacji ul. M. Konopnickiej 5 43 - 300 Bielsko - Biała		Objekt : Boisko Piłkarskie Na Stadionie Miejskim BBOSiR , ul. Młyńska 52 b , dz. nr : nr 364/4, 952/1, 363, 360/1 , 43 - 300 Bielsko - Biała	
Temat : OŚWIETLENIE PŁYTY BOISKA PIŁKARSKIEGO – TRENINGOWEGO – INSTALACJA ELEKTRYCZNA ZEWNĘTRZNA			
Branża : ELEKTRYCZNA		Nazwisko	Data i podpis
Treść Rys : Lokalizacja tablicy sterującej TS - OB oraz trasa obwodu sterującego - pomieszczenia wewnętrzne obiektu RZUT PARTERU		Projektował : Wiesław Beck upr. bud nr 137/91 ŚOIIB nr SLK/IE/9498/03	06.2012 r.
		Sprawdził : inż. Włodzimierz Sternal upr. bud nr 47/78 ŚOIIB nr SLK/IE/0286/01	06.2012 r.
		Stadium P. B.	Nr rysunku IE-08 Skala 1:100