

Oznaczenie organu

Znak: GK.6642/3922-12012/KB

Powiat: M. Bielsko-Biała


Jednostka ewidencyjna: Bielsko-Biała

Obwód ewidencyjny: 0006-Żywieckie Przedmieście

PREZYDENT MIASTA
Bielska-Białej
26.

Wyrys z mapy ewidencyjnej

Skala 1:1 000

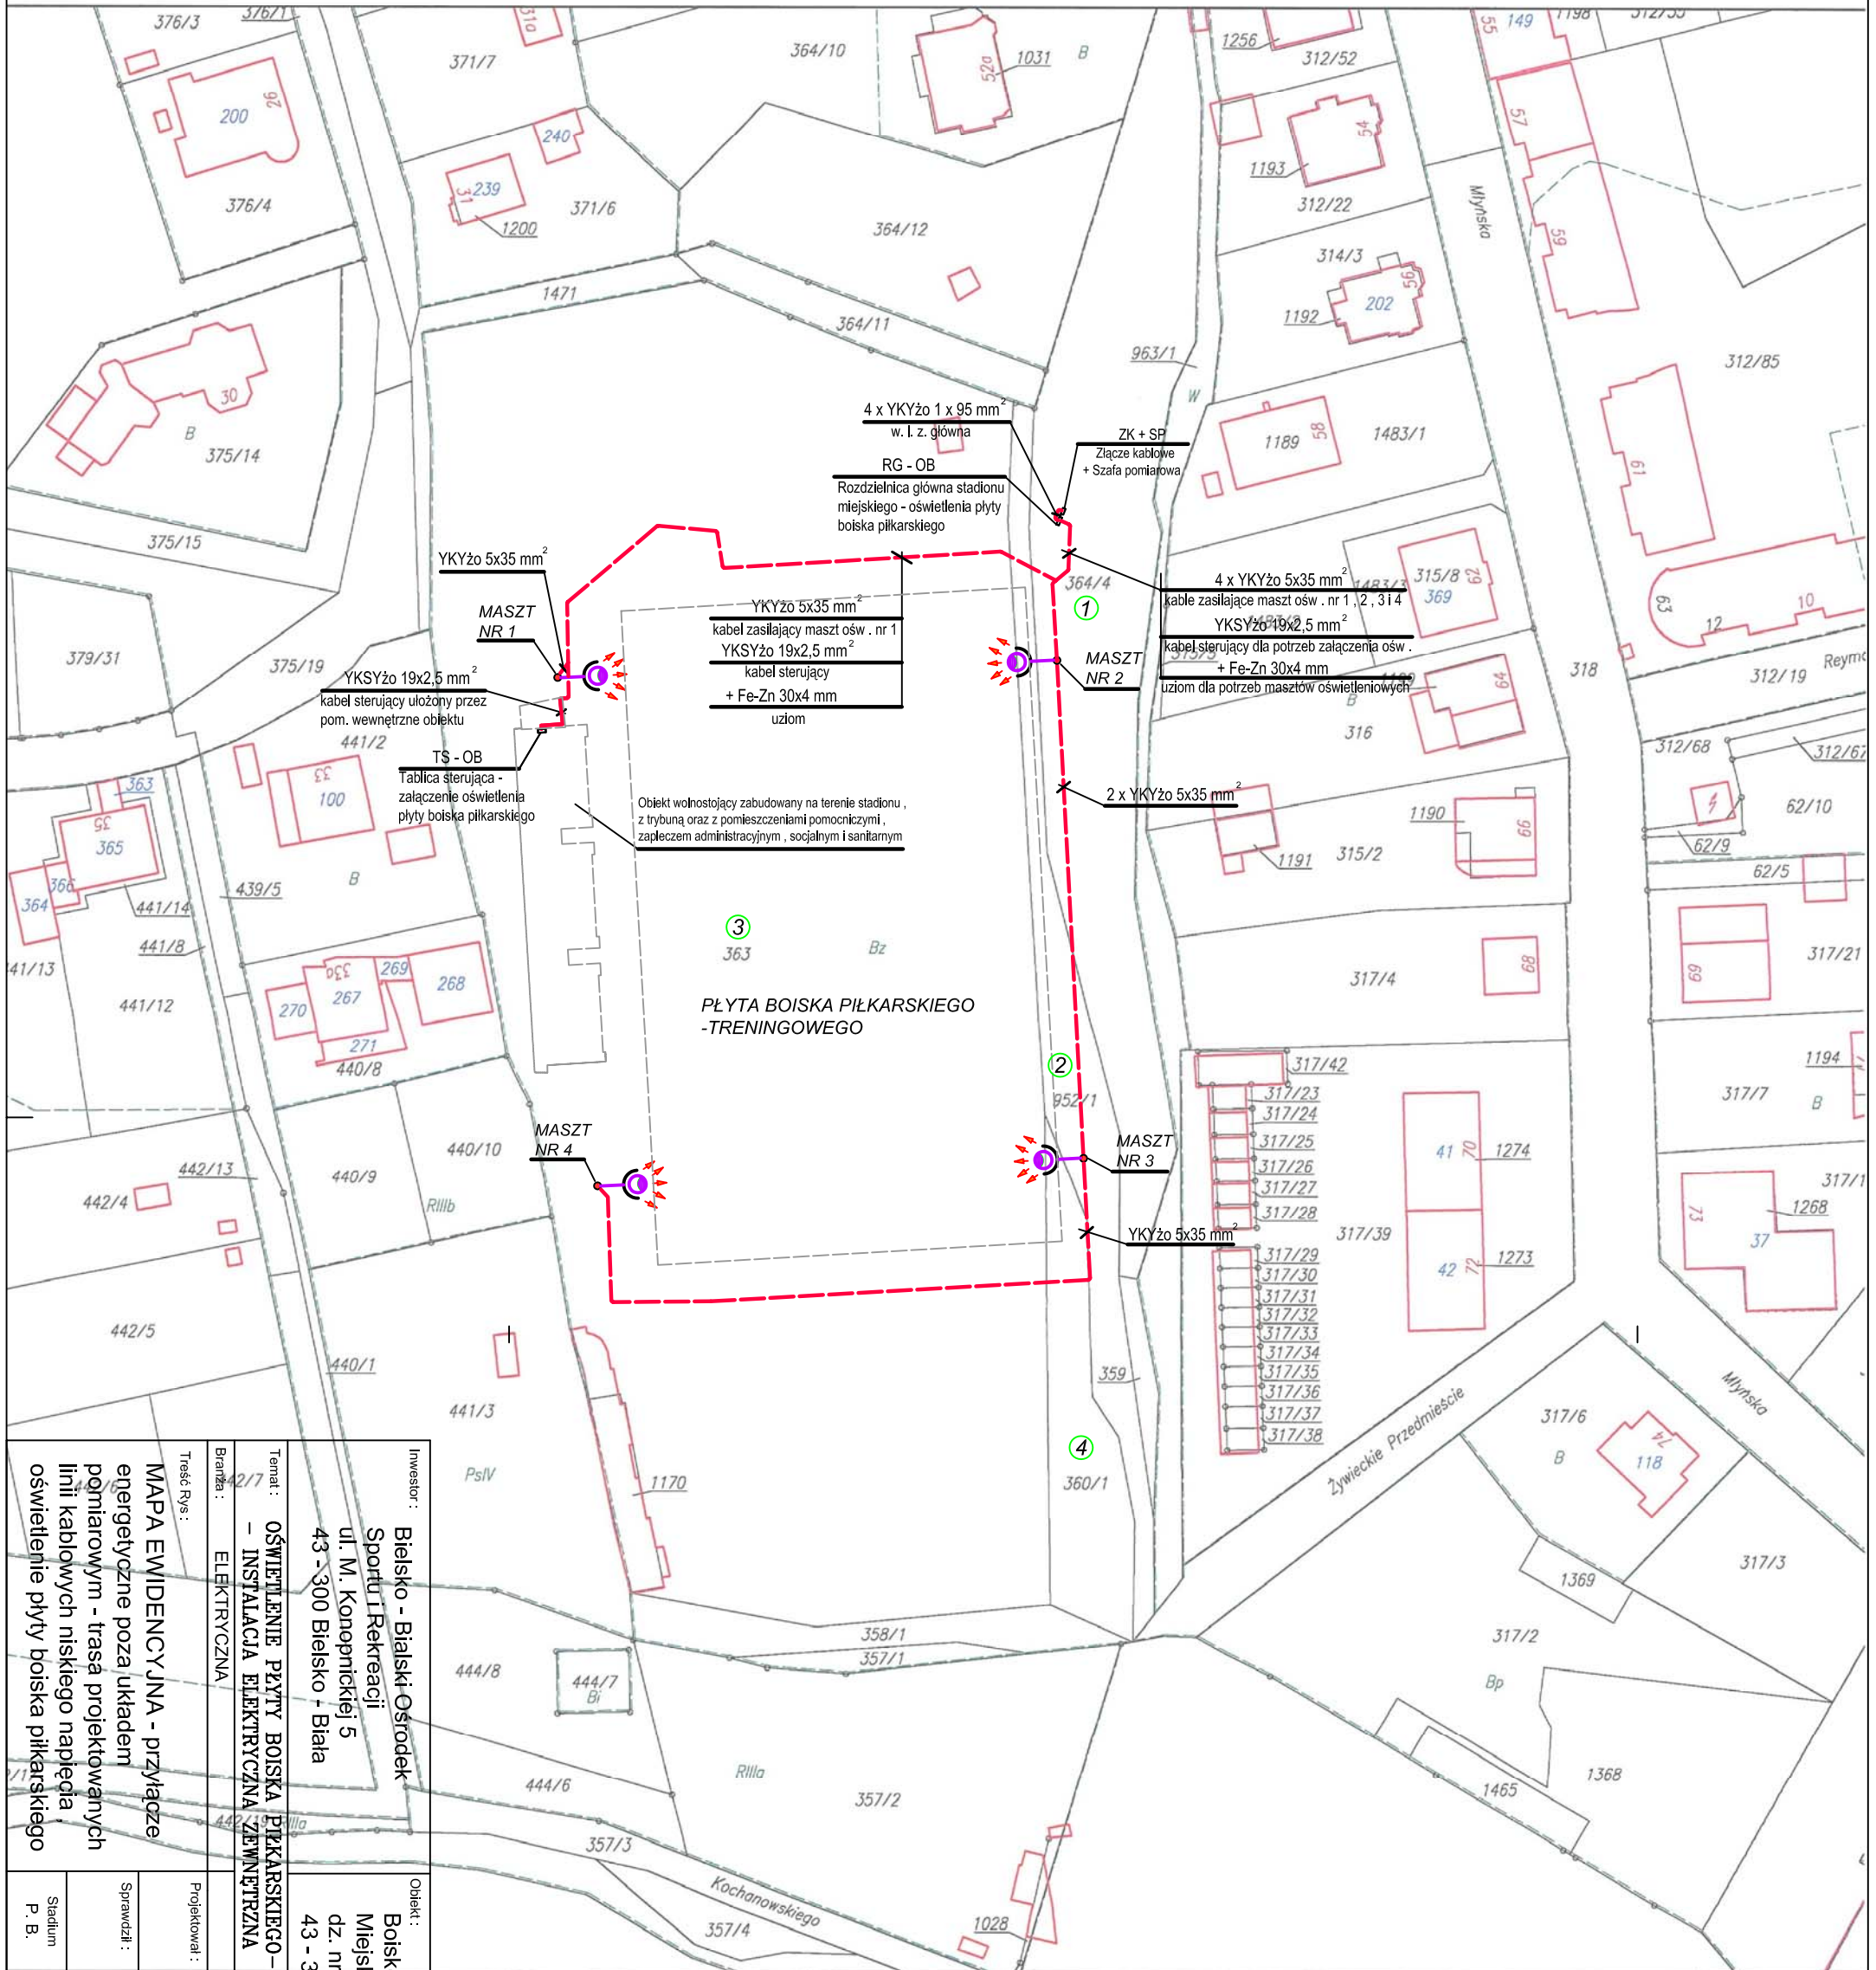

Investor: Bielsko - Biański Ośrodek Sportu i Rekreacji ul. M. Konopnickiej 5 43 - 300 Bielsko - Biała		Objekt: Boisko Piłkarskie Na Stadionie Miejskim BBOSiR, ul. Młyńska 52 b, dz. nr.: nr 364/4, 952/1, 363, 360/1, 43 - 300 Bielsko - Biała	
Temat: OŚWIETLENIE PŁYTY BOISKA PIŁKARSKIEGO - TRENINGOWEGO - INSTALACJA ELEKTRYCZNA ZEWNĘTRZNA		Wykonawca: Katarzyna Brzóska	
Projektant: Wiesław Beck upr. bud nr 13791 SIOIB nr SLKIE/9498/03		Data i podpis: 06.2012 r.	
Przebieg: Elektryczna		Nazwisko: Katarzyna Brzóska	
Trasa Rys: MAPA EWIDENCYJNA - przyłącze energetyczne poza układem pomiarowym - trasa projektowanych linii kablowych niskiego napięcia oświetlenie płyty boiska piłkarskiego		Skala: 1:1000	
Sprawił: Inż. Włodzisław Starnal upr. bud nr 4778 SIOIB nr SLKIE/0286/01		Nr rysunku: ME	

UWAGA :

1-4 - Numer nadania

Adnotacje

Dane ewidencyjne dotyczące części granic przedstawionych na niniejszej mapie określone zostały na podstawie mapy katastralnej w skali 1:2880, wykonanej ok. 1840 r. Nie spełniają one pod względem dokładności kryteriów obowiązujących obecnie standardów technicznych, 1586 z Dz.U. nr 38, poz. 454 z 2002 r.

PREZYDENT MIASTA BIELSKA-BIAŁEJ
 Miejski Główny Urząd Geodezyjno-Kartograficzny
 Reprodukowanie, rozpowszechnianie i wykorzystanie niniejszego dokumentu wymaga zgody.
 o którym mowa w art. 16 ustawy z dnia 17 maja 1989 r. - Prawo geodezyjne i kartograficzne (j.t. Dz. U. z 2010 r. Nr 199, poz. 1267 z późn. zm.)
 09 05 2012
 Z UP. PREZYDENTA MIASTA
 Bielsko-Biała, dnia 05.05.2012 r.