


Schemat sterowania oświetleniem zewnętrznym - Tablica TS - OB.
 Oprawy oświetleniowe przeznaczone dla potrzeb oświetlenia płyty
 boiska piłkarskiego, zabudowane na masztach oświetleniowych

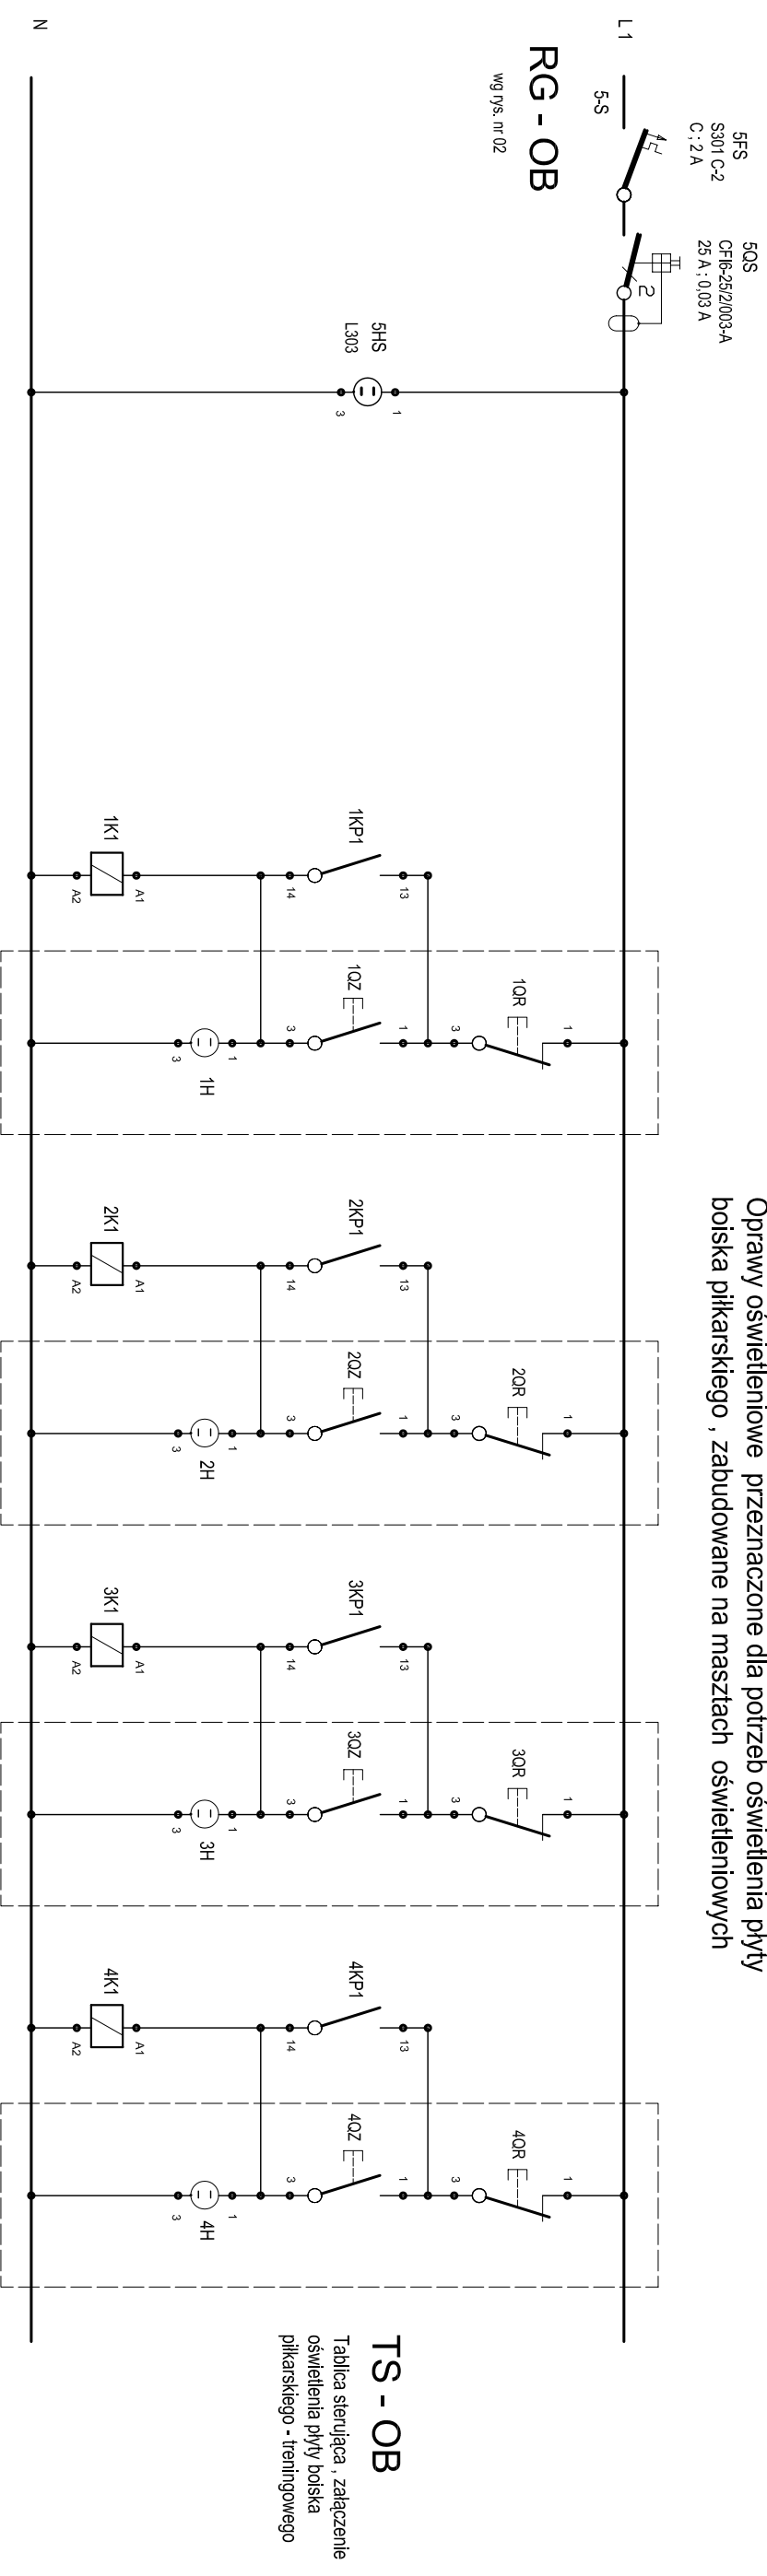

Zabezpieczenie sterowania

Sygnalizacyjna sterowania

Cewka stycznika, styk pomocniczy stycznika - rozdzielnica RG - OB

Sterowanie ręczne, Załącz - Wyłącz
 Sygnalizacja pracy
 MASZT NR 1

Cewka stycznika, styk pomocniczy stycznika - rozdzielnica RG - OB

Sterowanie ręczne, Załącz - Wyłącz
 Sygnalizacja pracy
 MASZT NR 2

Cewka stycznika, styk pomocniczy stycznika - rozdzielnica RG - OB

Sterowanie ręczne, Załącz - Wyłącz
 Sygnalizacja pracy
 MASZT NR 3

Cewka stycznika, styk pomocniczy stycznika - rozdzielnica RG - OB

Sterowanie ręczne, Załącz - Wyłącz
 Sygnalizacja pracy
 MASZT NR 4

UWAGI:

- 5FS - wyłącznik nadprądowy 1 - bieg. ; C : 2 A typu S 301 C-2
- 5QS - wyłącznik różnicowoprądowy 2 - bieg. : 25 A ; 0,03 A typu CF16-25/2/003-A
- 5HS, 1H, 2H, 3H, 4H - lampka sygnalizacyjna, zielona 230 V typu L 303
- 1K1, 2K1, 3K1, 4K1 - styczniki 3 - bieg. ; 72 A ; 3z ; 230 V typu DILM72
- 1KP1, 2KP1, 3KP1, 4KP1 - styki pomocnicze stycznika, zabudowa czołowa na styczniku, 2 - bieg ; 16 A ; 2Z typu DILM150-XH120
- 1QR, 2QR, 3QR, 4QR - łącznik przyciskowy - rozłącz ; 16 A ; 1r typu LP 302
- 1QZ, 2QZ, 3QZ, 4QZ - łącznik przyciskowy - załącz ; 16 A ; 1z typu LP 301

- połączenia wewnętrzne, tablicowe projektowane są przewodem miedzianym, pojedynczym typu LY 1,5 mm²
- obwód sterujący nr 5-S - projektowany jest kablem miedzianym, wielożyłowym typu YKSVzo 19 x 2,5 mm²,
- ułożonym pomiędzy rozdzielnicą RO - OB i tablicą TS - OB

Investor :		Białsko - Białski Ośrodek Sportu i Rekreacji ul. M. Konopnickiej 5 43 - 300 Białsko - Biała	
Obiekt :		Boisko Piłkarskie Na Stadionie Miejskim BBOSiR, ul. Młyńska 52 b, dz. nr : nr 364/4, 952/1, 363, 360/1, 43 - 300 Białsko - Biała	
Temat : OŚWIETLENIE PŁYTY BOISKA PIŁKARSKIEGO - TRENINGOWEGO - INSTALACJA ELEKTRYCZNA ZEWNĘTRZNA			
Branża :		ELEKTRYCZNA	
Projektował :		Mieszaw Beck upr. bud nr 13791 ŚOIIB nr SLK/IE/9498/03	
Sprawdził :		Inż. Włodzisław Steniał upr. bud nr 4778 ŚOIIB nr SLK/IE/0286/01	
Nazwisko		Data i podpis	
Treść Rys :		06.2012 r.	
Schemat ideowy sterowania oświetleniem, projektowana tablica TS - OB			
Stadium P. B.	Nr rysunku	Skala	
	IE-03	-	