


Bielsko-Biala ul. Młyńska 52b

Schemat pogłębiony
ogrodzenia

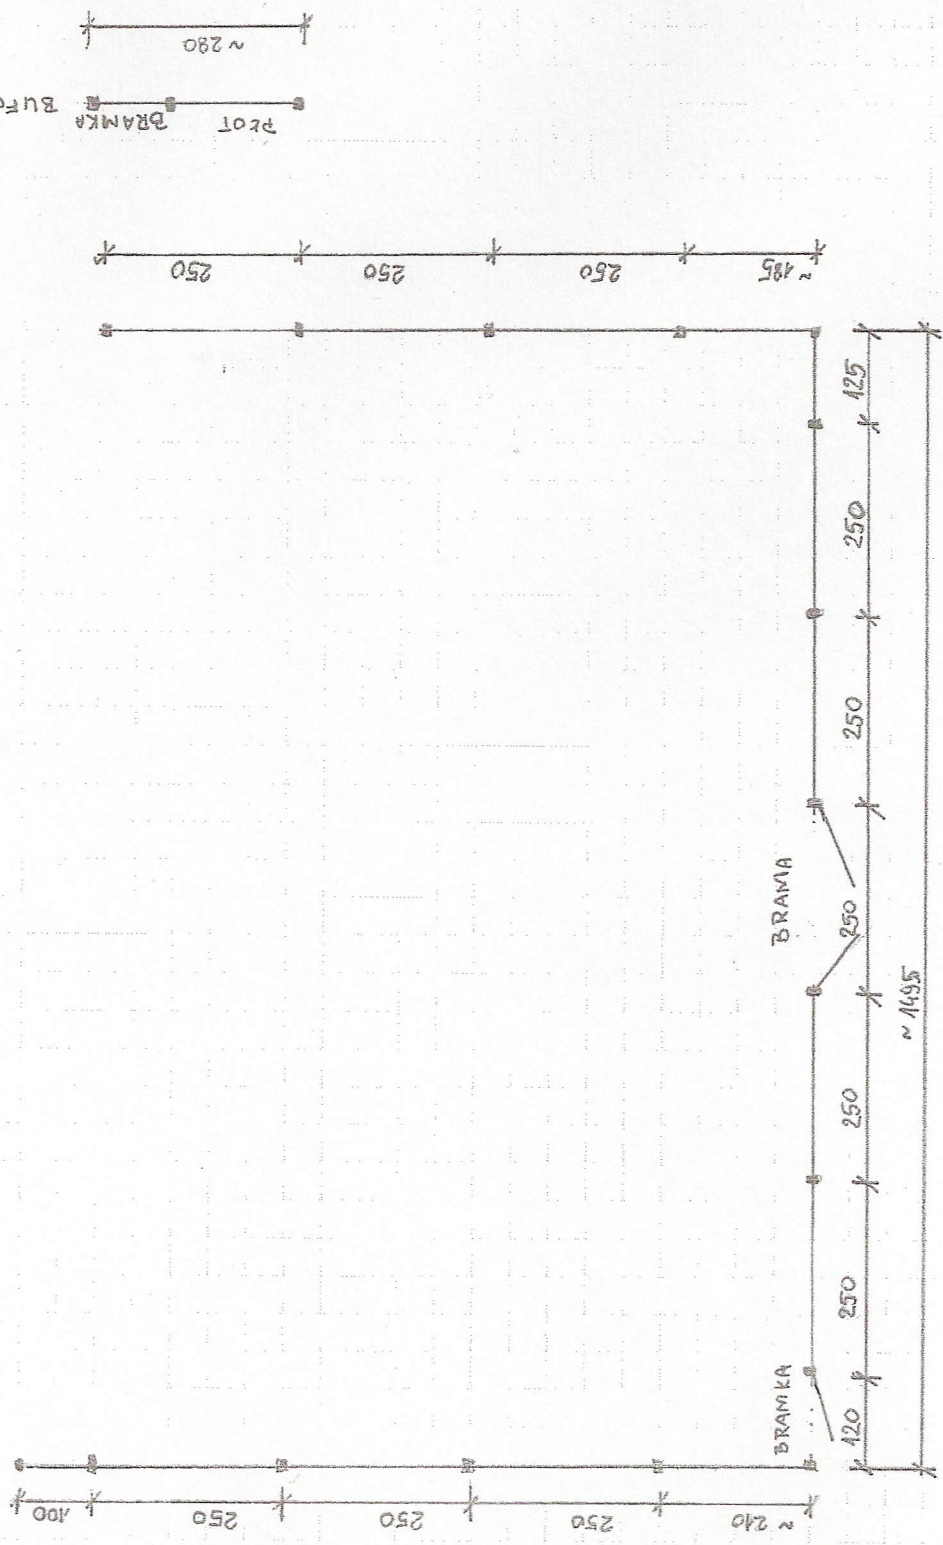

Wymiary orientacyjne w cm